


Anlage 2 zu den S - ohne M

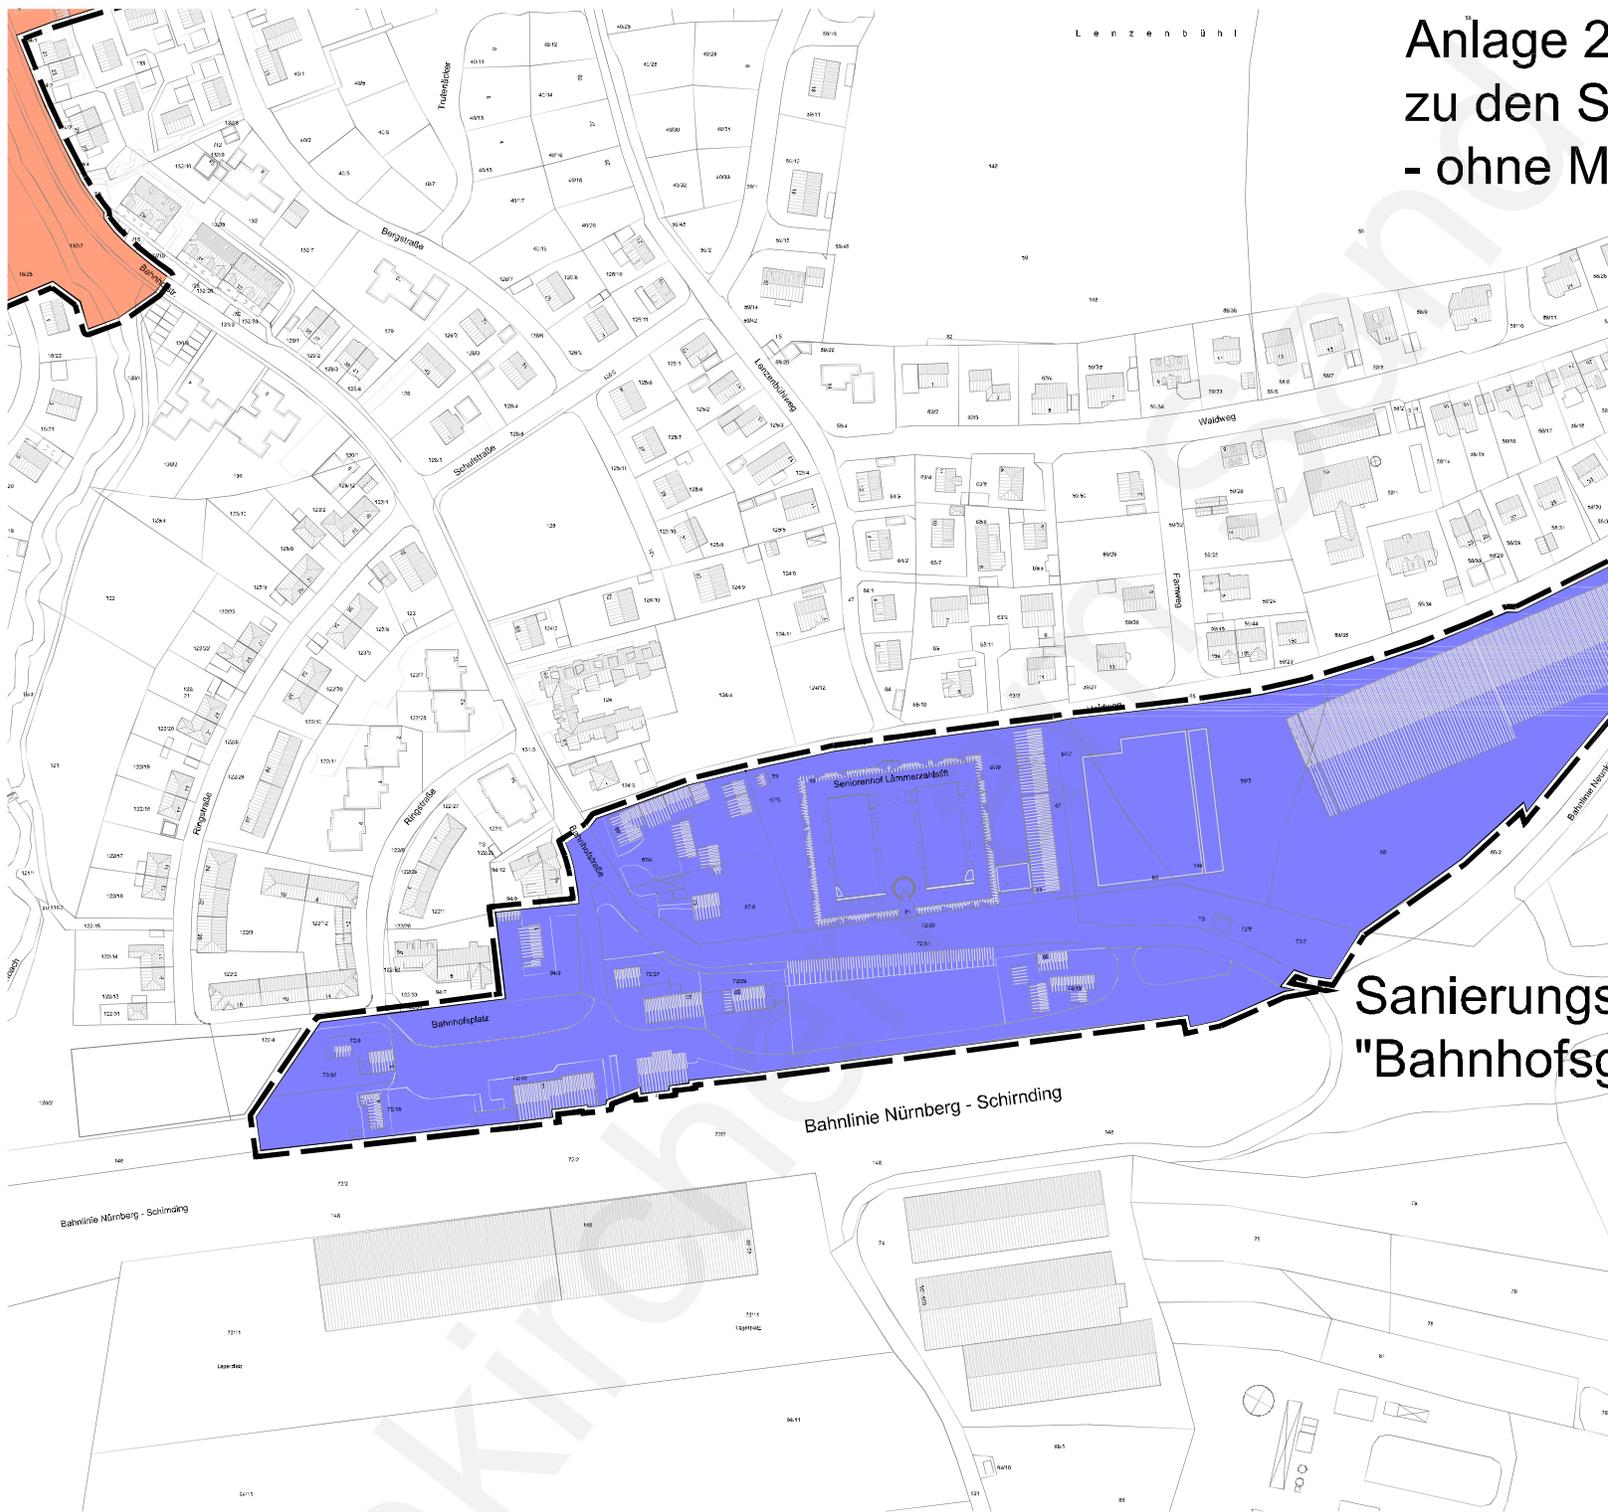

Sanierungs
"Bahnhofsgelände"

Bahnhofsplatz
Bahnhofstraße
Bahnhofsplatz