


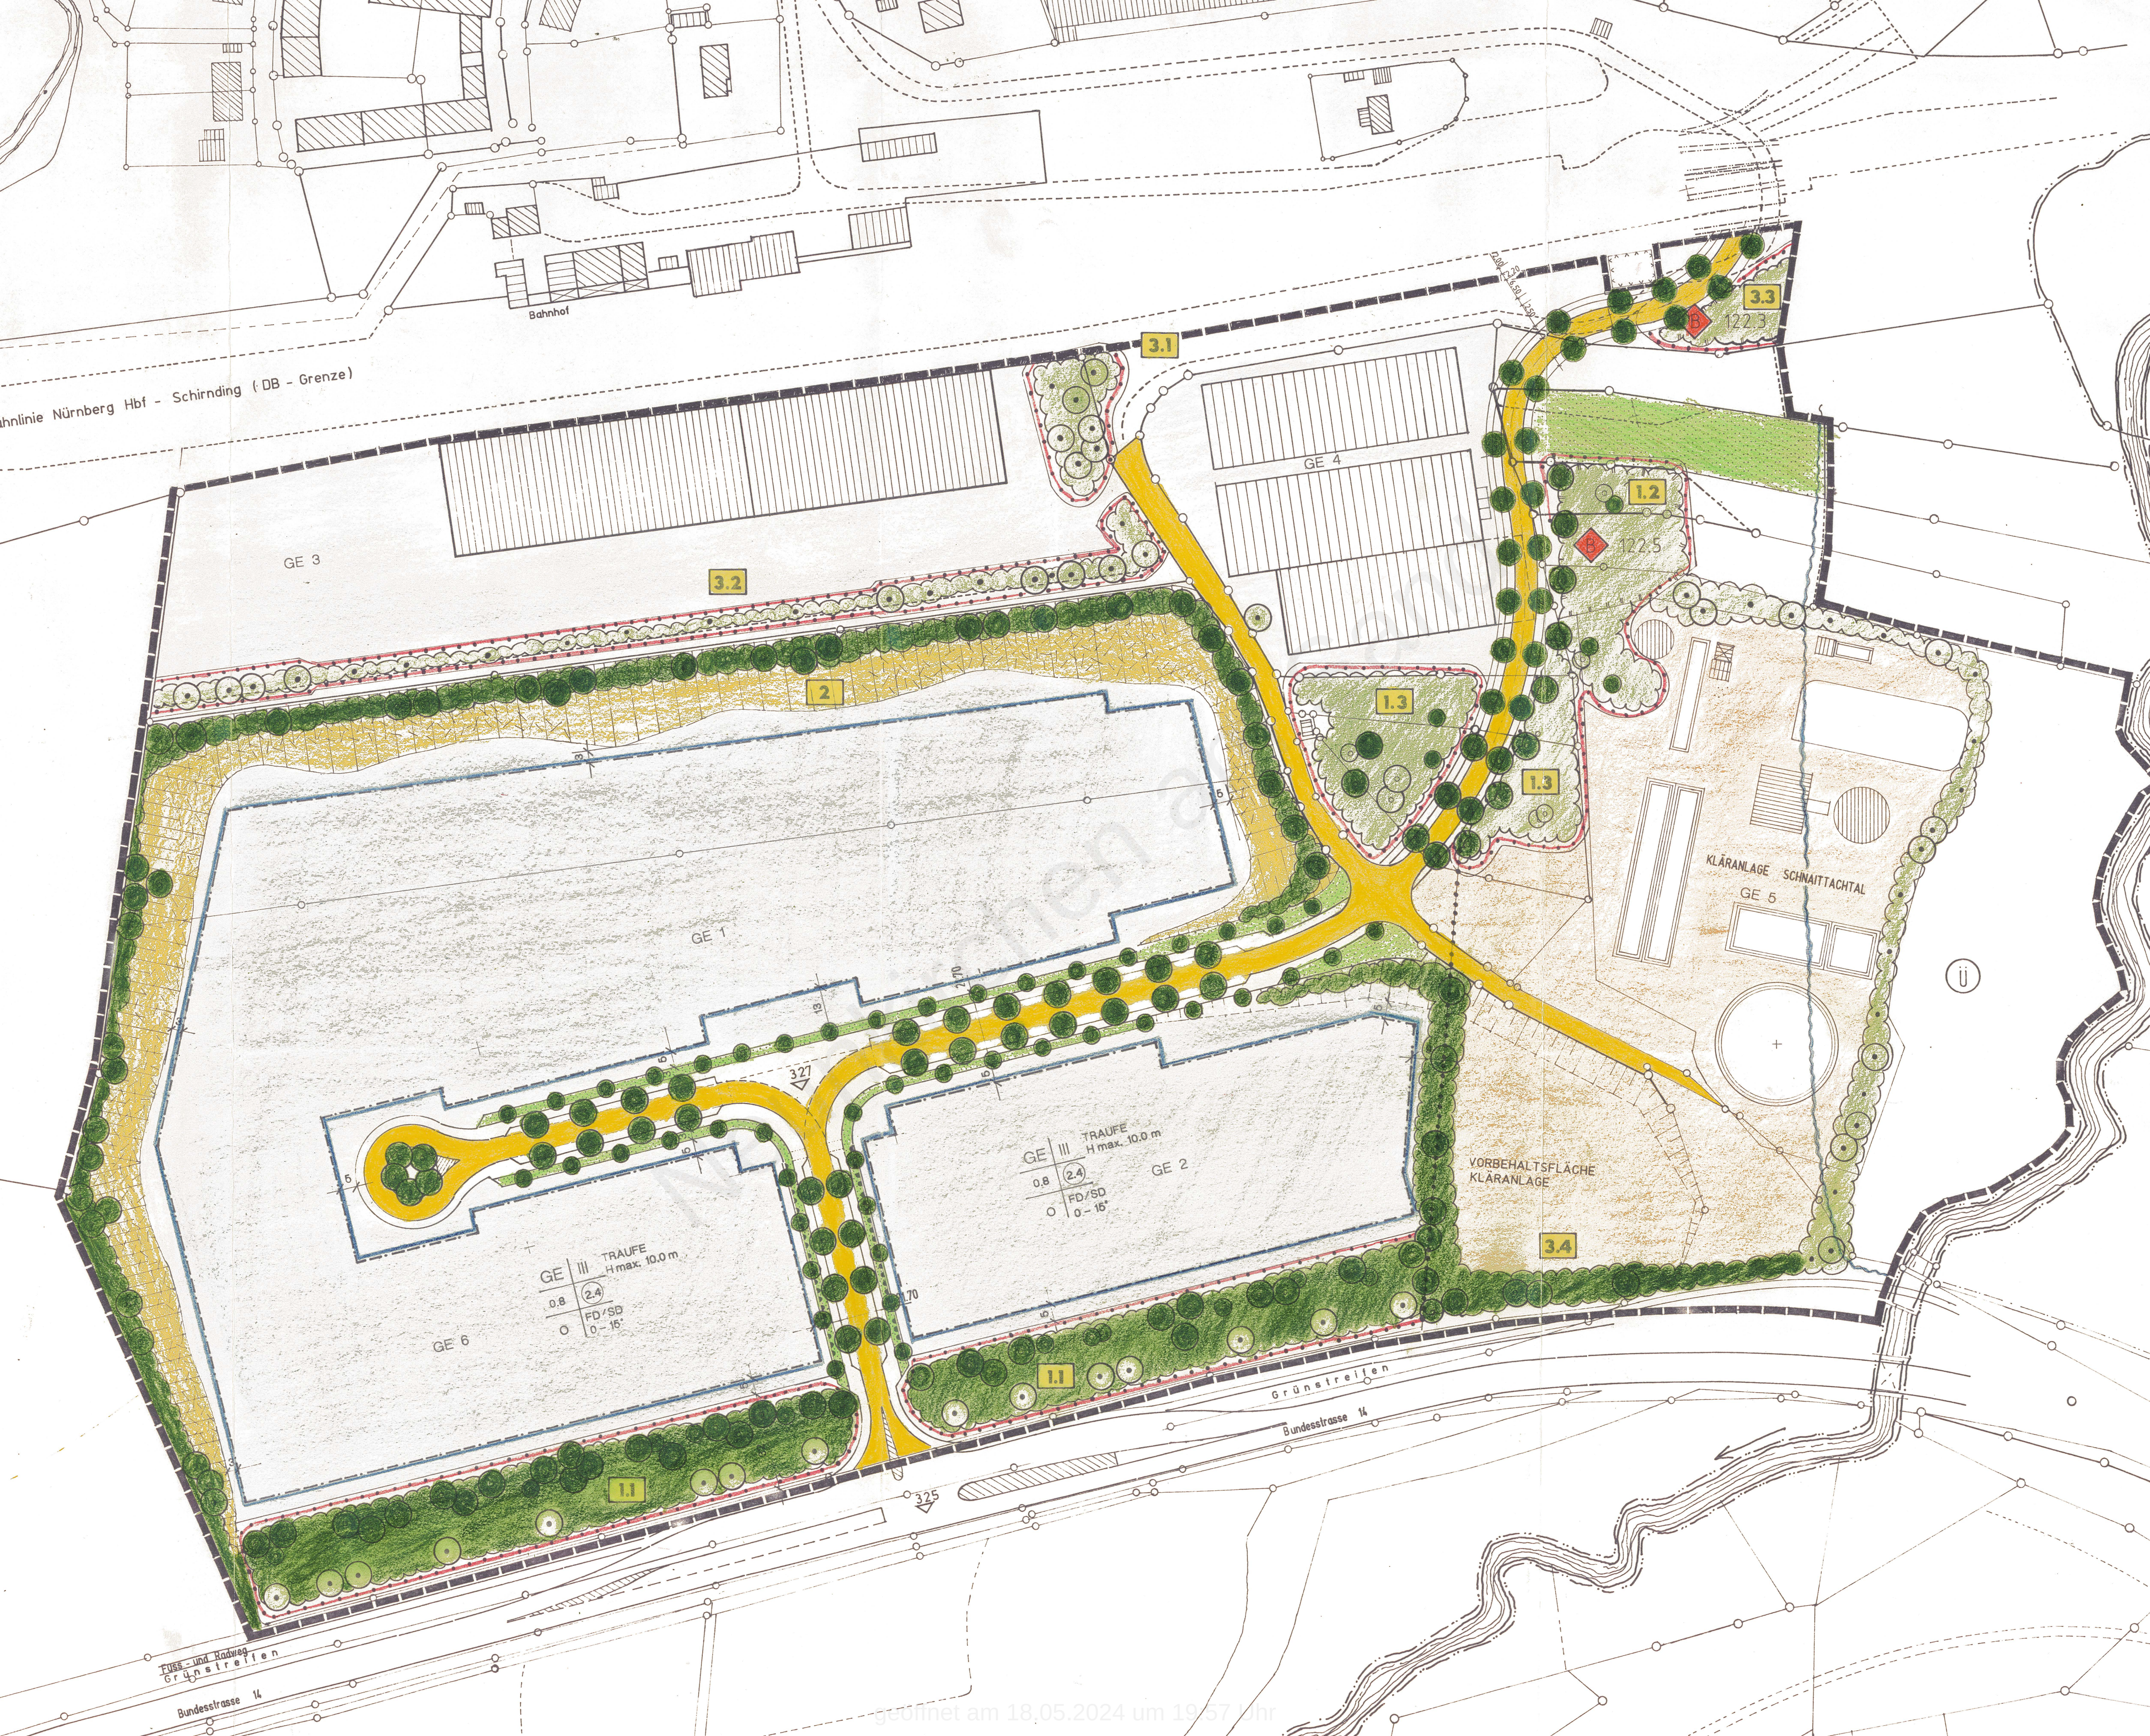

ahnlinie Nürnberg Hbf - Schirnding (DB - Grenze)

Bahnhof

GE 3

3.2

2

GE 1

GE III TRAUFE
H max. 10.0 m
0.8 (2.4)
FD/SD
0-15'

GE 2

1.3

1.3

1.2

3.3

KLÄRANLAGE SCHNITTACHTAL

GE 5

Ü

VORBEHALTSFLÄCHE
KLÄRANLAGE

3.4

Grünstreifen

Bundesstrasse 14

Fuß- und Radweg
Grünstreifen

Bundesstrasse 14