

Bebauungsplan Nr. 13 N "Schwesternberg" Neunkirchen am Sand

M 1 : 500

Nutzungsschablone (WA)

Art der baulichen
Nutzung

GRZ
Grundflächenzahl

Bauweise

Dachform

WA	II
2 Wo	
0,35	
	WHmax = 4,5 m
	WHmax = 2,5 m
SD	42-52°


Anzahl der
Volgeschosse
als Höchstmaß

GFZ
Geschossflächenzahl
als Höchstmaß

maximale Wandhöhe
Wohnhaus

maximale Wandhöhe
Carports

Dachneigung

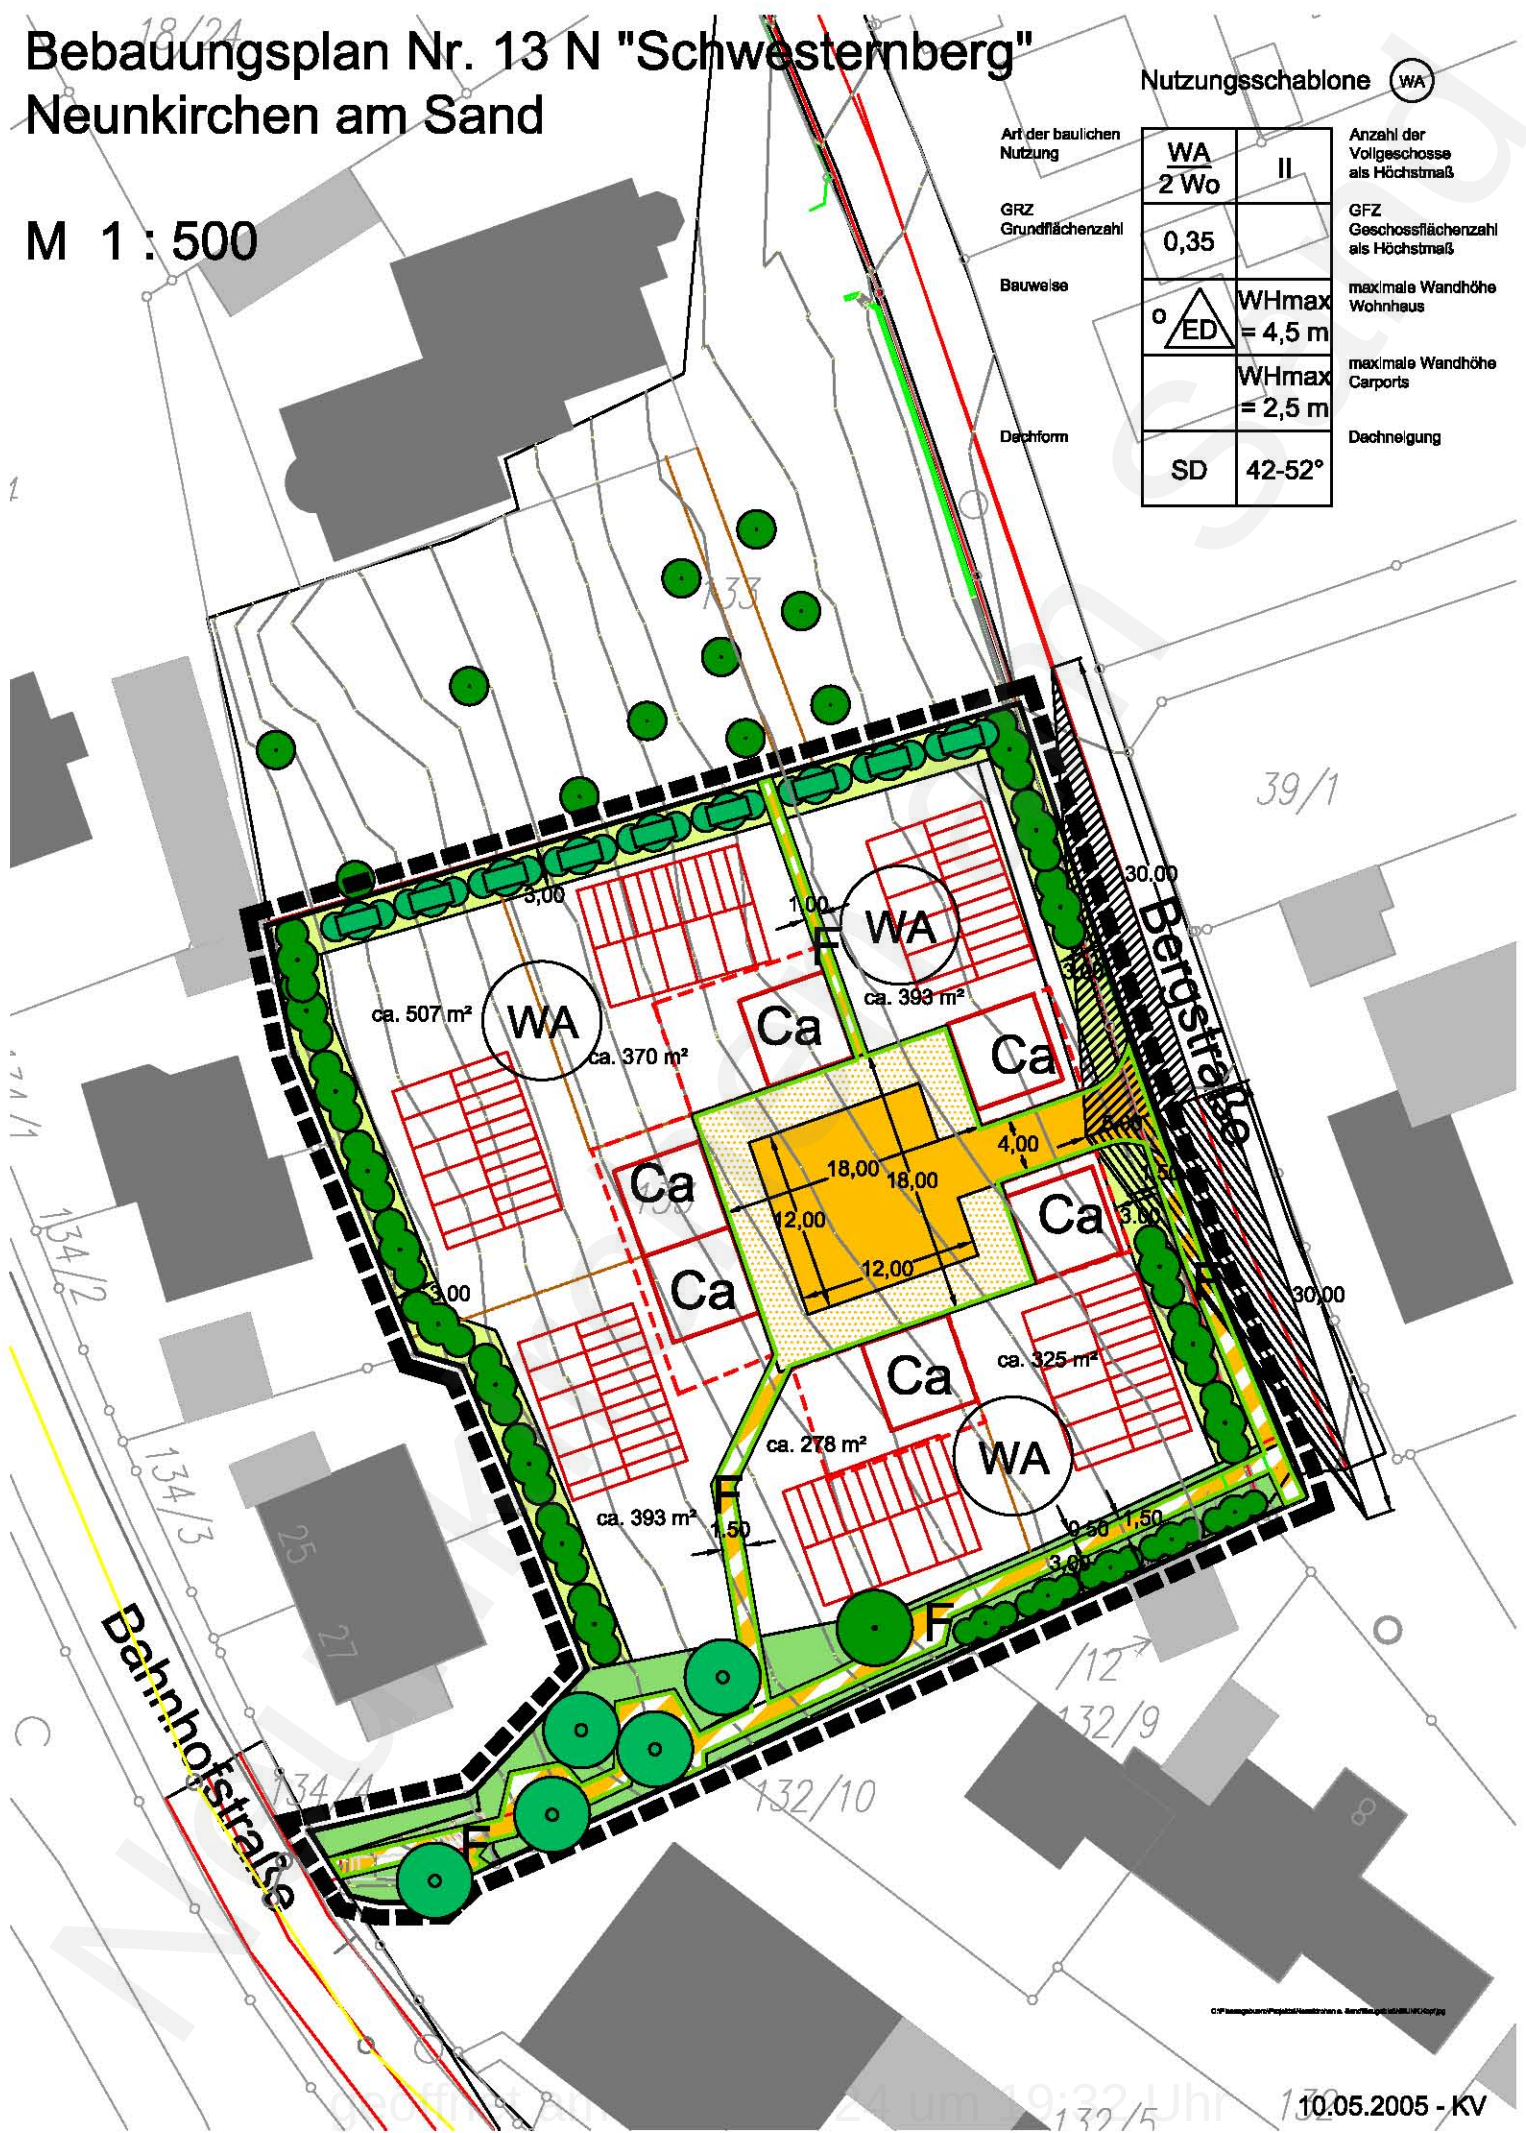

